




Villa Aurora

MONTECATINI TERME

Appartment No. 02 2 bedroom, 2 baths

1. ingresso/вход в квартиру/apartment entrance	8,78 m ²
2. disimpegno/коридор/hallway	3,09 m ²
3. bagno/ванная/bathroom	4,70 m ²
4. cucina/кухня/kitchen	8,46 m ²
5. camera/spagnia/bedroom	20,18 m ²
6. bagno/ванная/bathroom	6,85 m ²
7. disimpegno/коридор/hallway	2,27 m ²
8. camera/spagnia/bedroom	18,97 m ²
9. soggiorno/гостиная/living room	16,96 m ²
Superficie netta/полезная площадь/interior area	90,26 m ²

Superficie commerciale/коммерческая площадь/commercial area 141,87 m²

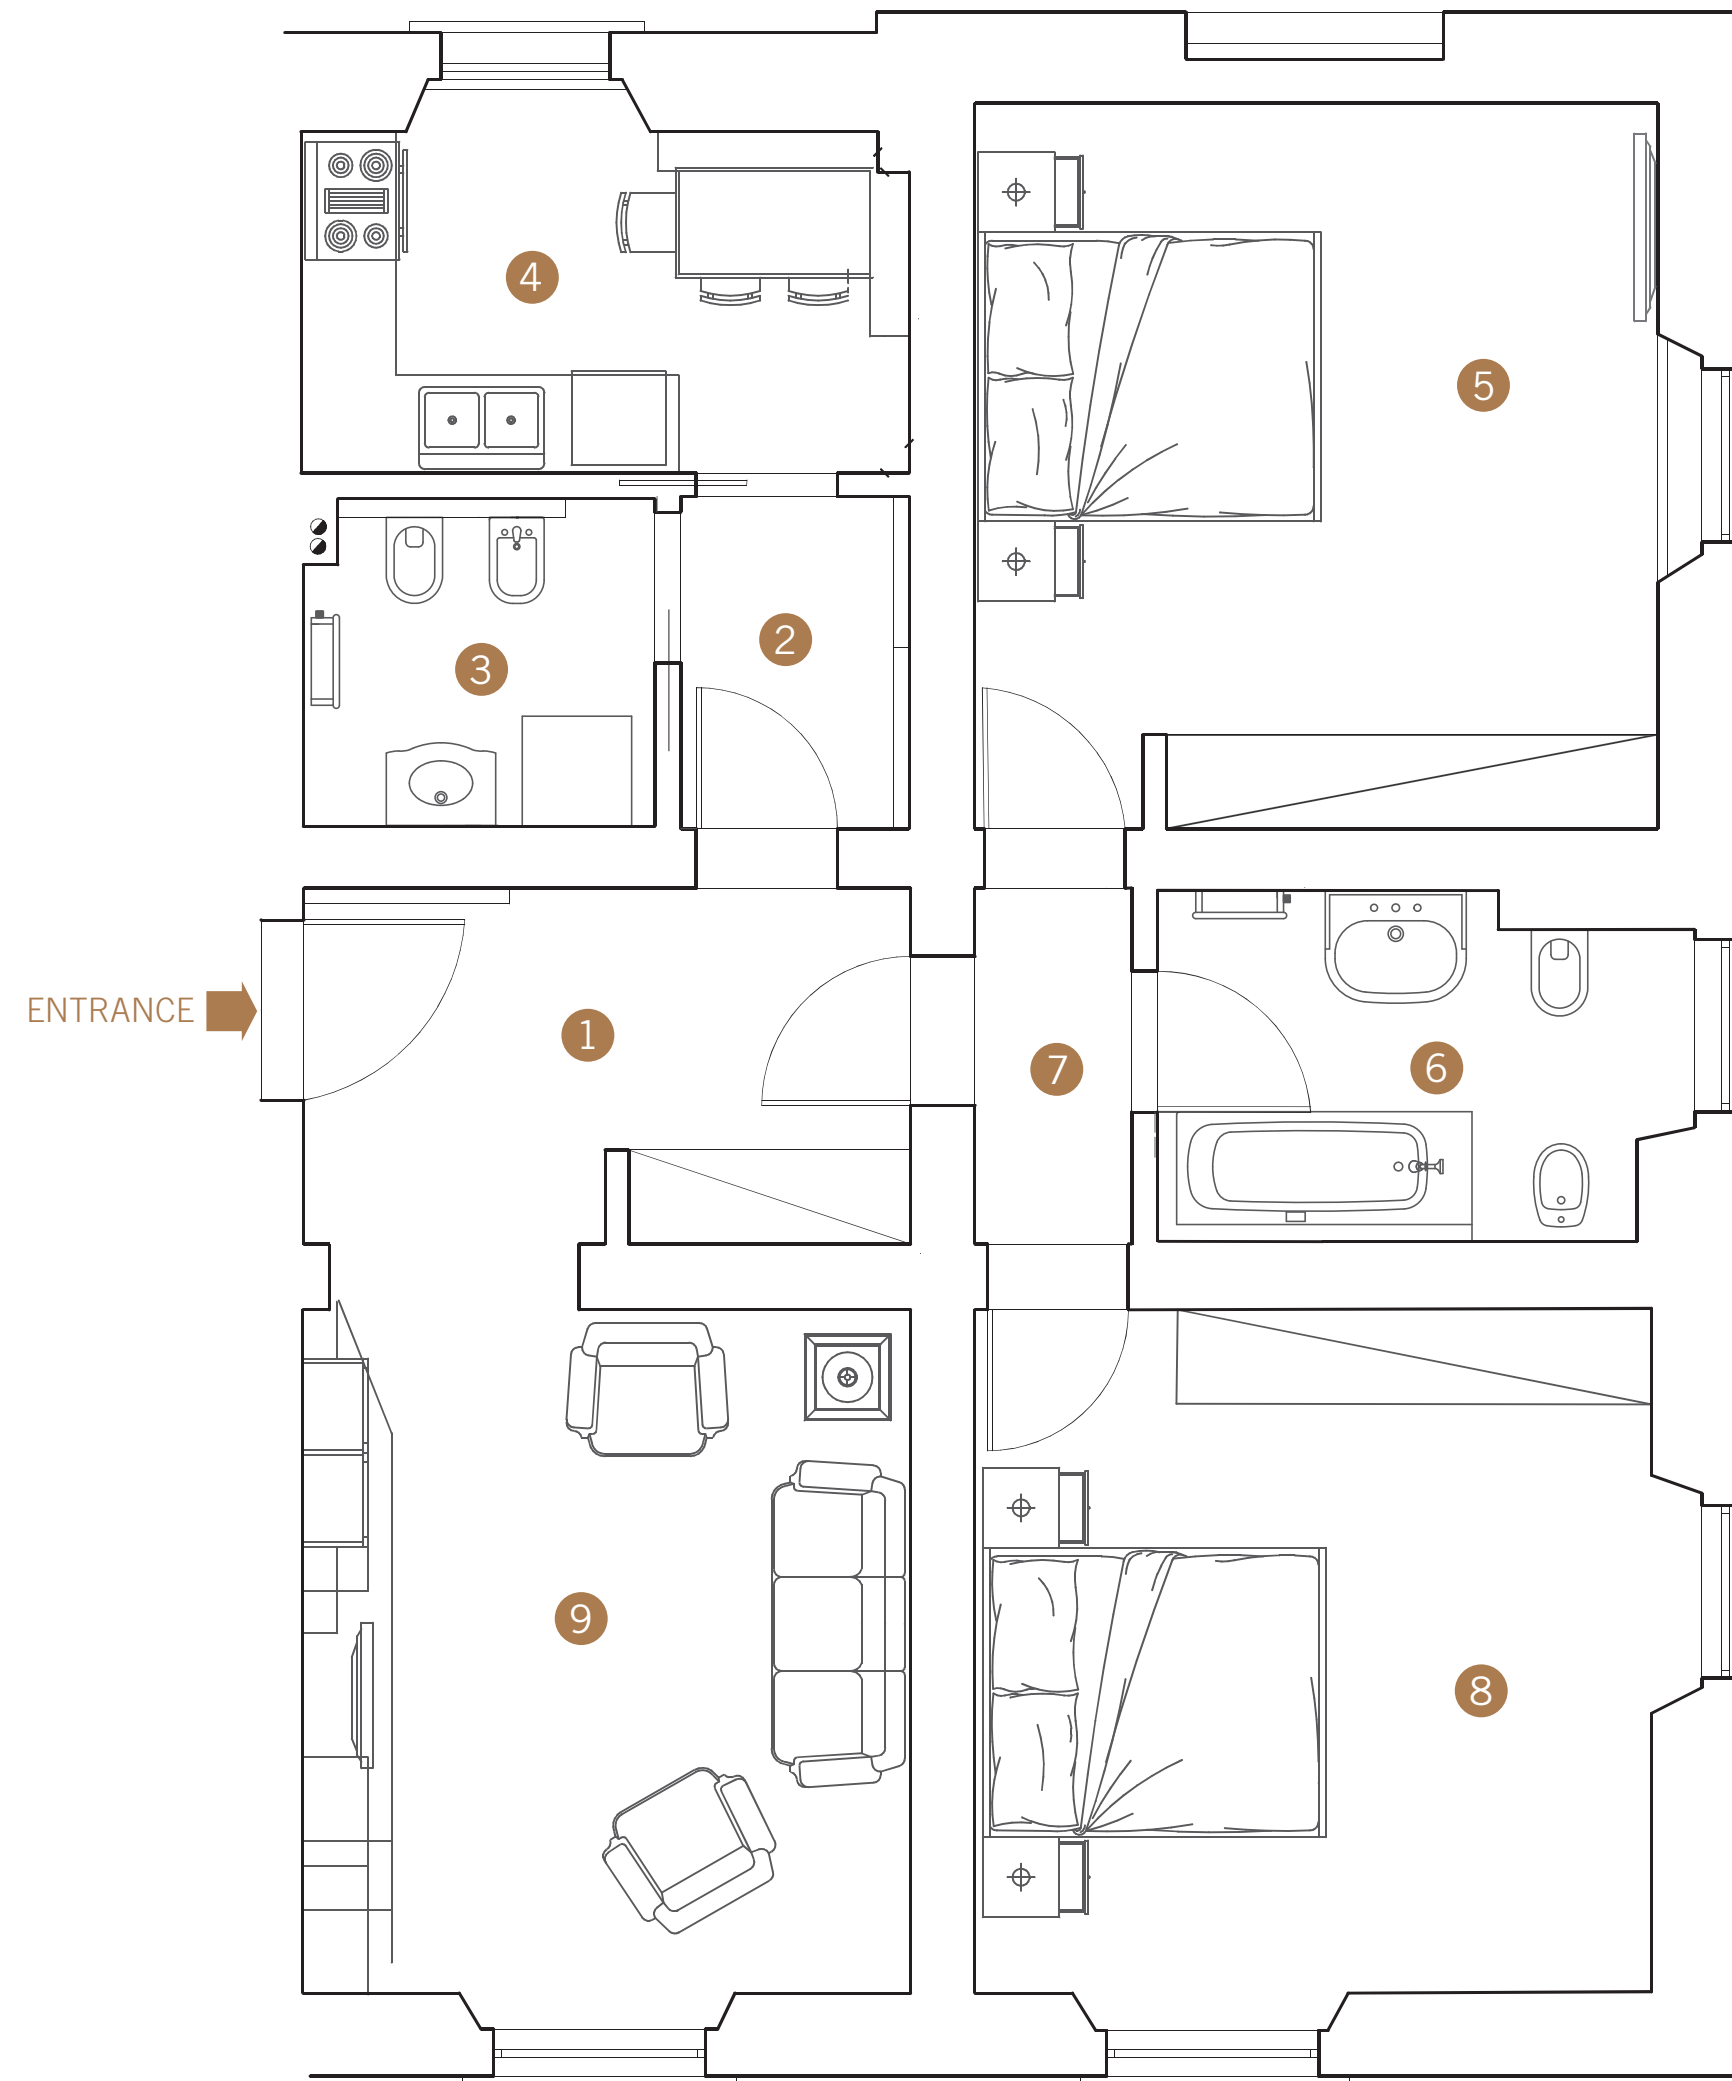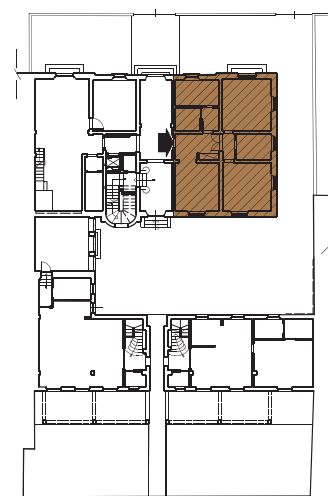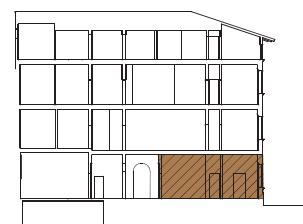

JBP s.r.l., IV Novembre, 65, 51016 Montecatini Terme (pt)

Superficie utile lorda/общая площадь/apartment area

Superficie condominiale, quota, parte/доля зон общего пользования/part of area for public share

124,10 m²

17,77 m²

JBP s.r.l. ha diritto ad apportare eventuali modifiche. Le misure, gli arredamenti e le altre informazioni sono indicative.
 Компания JBP s.r.l. оставляет за собой право на внесение изменений. все размеры, меблировка и другая информация являются ориентировочными.
 Company JBP s.r.l. reserves the right to make changes. all dimensions, furnishings and other information are indicative.