

Villa Aurora



MONTECATINI TERME

Appartment No. 04 2 bedroom, 2 baths

1. ingresso/вход в квартиру/apartment entrance	16,86 m ²
2. cucina/кухня/kitchen	10,93 m ²
3. bagno/ванная/bathroom	4,70 m ²
4. soggiorno/гостиная/living room	32,02 m ²
5. camera/spальня/bedroom	19,35 m ²
6. camera/spальня/bedroom	20,47 m ²
7. bagno/ванная/bathroom	7,40 m ²
8. isimpregno/коридор/hallway	3,15 m ²
9. terrazza/терраса/terrace	14,63 m ²

Superficie netta/полезная площадь/interior area 114,88 m²

Superficie commerciale/коммерческая площадь/commercial area 174,86 m²

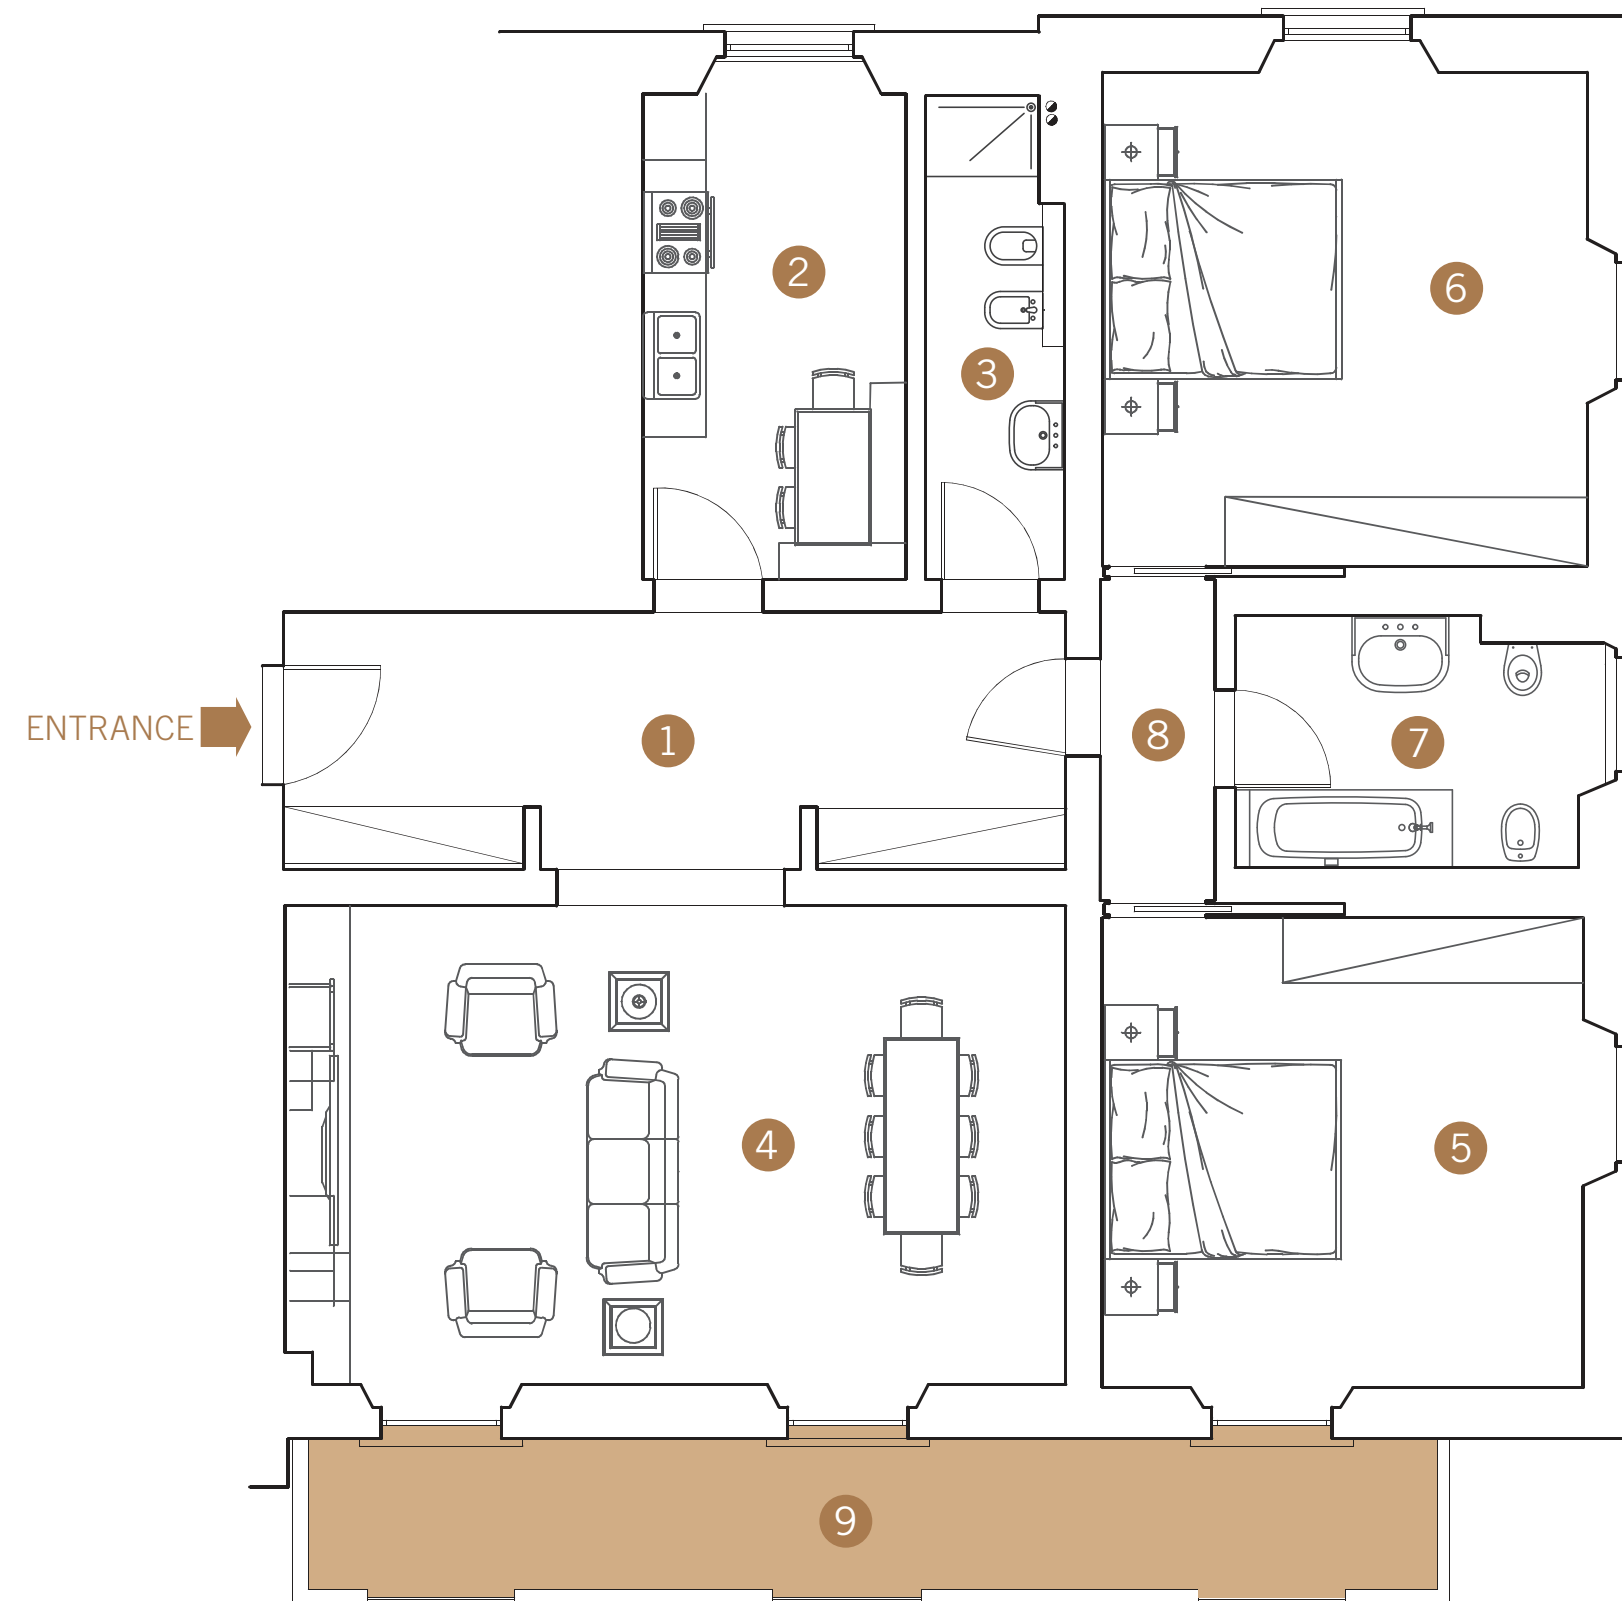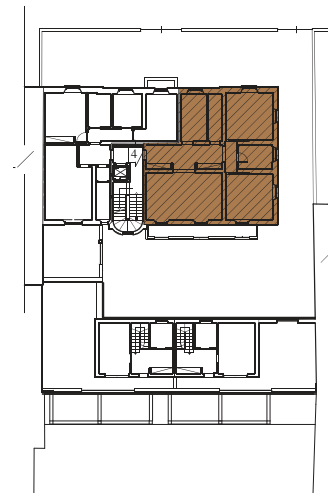

JBP s.r.l., IV Novembre, 65, 51016 Montecatini Terme (pt)

Superficie utile lorda/общая площадь/apartment area

149,76 m²

Superficie condominiale, quota, parte/доля зон общего пользования/part of area for public share

21,44 m²

JBP s.r.l. ha diritto ad apportare eventuali modifiche. Le misure, gli arredamenti e le altre informazioni sono indicative.
 Компания JBP s.r.l. оставляет за собой право на внесение изменений. все размеры, меблировка и другая информация являются ориентировочными.
 Company JBP s.r.l. reserves the right to make changes. all dimensions, furnishings and other information are indicative.