

# Villa Aurora



MONTECATINI TERME

## Appartment No. 07 2 bedroom, 2 baths

1. ingresso/вход в квартиру/apartment entrance	7,82 m <sup>2</sup>
2. bagno/ванная/bathroom	6,81 m <sup>2</sup>
3. soggiorno/гостиная/living room/cucina/кухня/kitchen	27,07 m <sup>2</sup>
4. bagno/ванная/bathroom	7,88 m <sup>2</sup>
5. camera/spальня/bedroom	18,68 m <sup>2</sup>
6. camera/spальня/bedroom	18,80 m <sup>2</sup>

Superficie netta/полезная площадь/interior area 87,06 m<sup>2</sup>

Superficie commerciale/коммерческая площадь/commercial area 116,54 m<sup>2</sup>

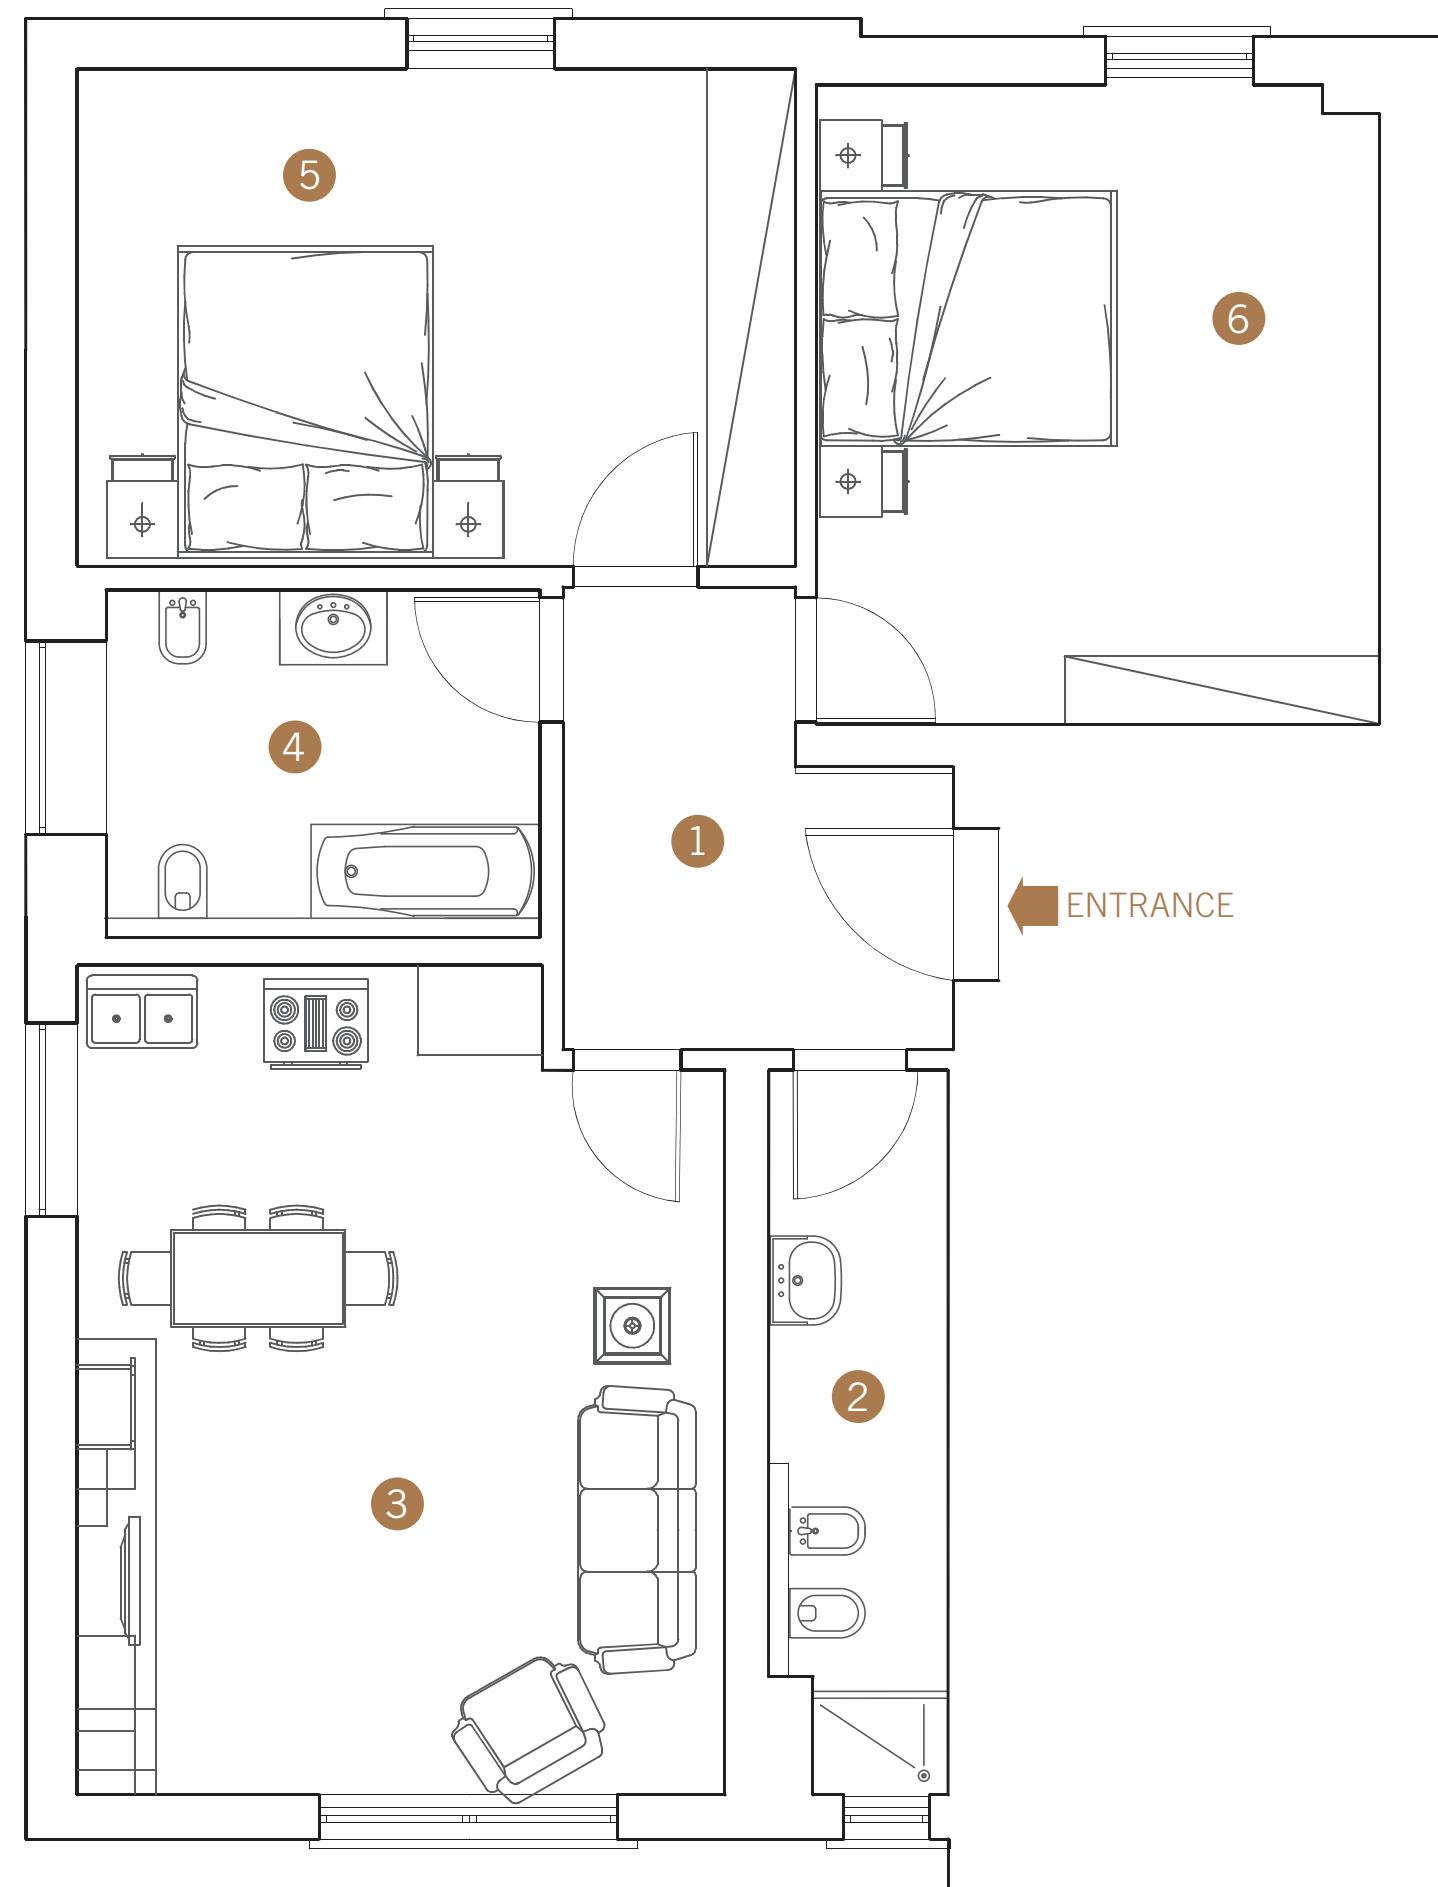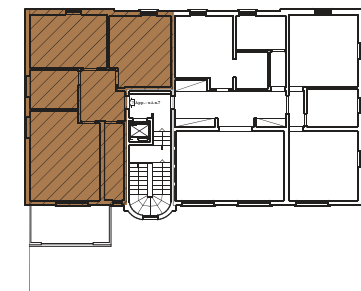

JBP s.r.l., IV Novembre, 65, 51016 Montecatini Terme (pt)

Superficie utile lorda/общая площадь/apartment area

101,94 m<sup>2</sup>

Superficie condominiale, quota, parte/доля зон общего пользования/part of area for public share

14,60 m<sup>2</sup>

JBP s.r.l. ha diritto ad apportare eventuali modifiche. Le misure, gli arredi e le altre informazioni sono indicative.  
 Компания JBP s.r.l. оставляет за собой право на внесение изменений. все размеры, меблировка и другая информация являются ориентировочными.  
 Company JBP s.r.l. reserves the right to make changes. all dimensions, furnishings and other information are indicative.