

# Villa Aurora




MONTECATINI TERME

## Appartment No. 08 2 bedroom, 2 baths

1. ingresso/вход в квартиру/apartment entrance	16,07 m <sup>2</sup>
2. soggiorno/гостиная/living room	33,42 m <sup>2</sup>
3. camera/спальня/bedroom	21,34 m <sup>2</sup>
4. bagno/ванная/bathroom	8,35 m <sup>2</sup>
5. camera/спальня/bedroom	22,54 m <sup>2</sup>
6. bagno/ванная/bathroom	7,27 m <sup>2</sup>
7. disimpegno/коридор	2,01 m <sup>2</sup>
8. dispensa/кладовая/food storage	5,15 m <sup>2</sup>
9. cucina/кухня/kitchen	18,86 m <sup>2</sup>
10. disimpegno/коридор/hallway	2,64 m <sup>2</sup>

Superficie netta/полезная площадь/interior area 137,65 m<sup>2</sup>

Superficie commerciale/коммерческая площадь/commercial area 190,89 m<sup>2</sup>

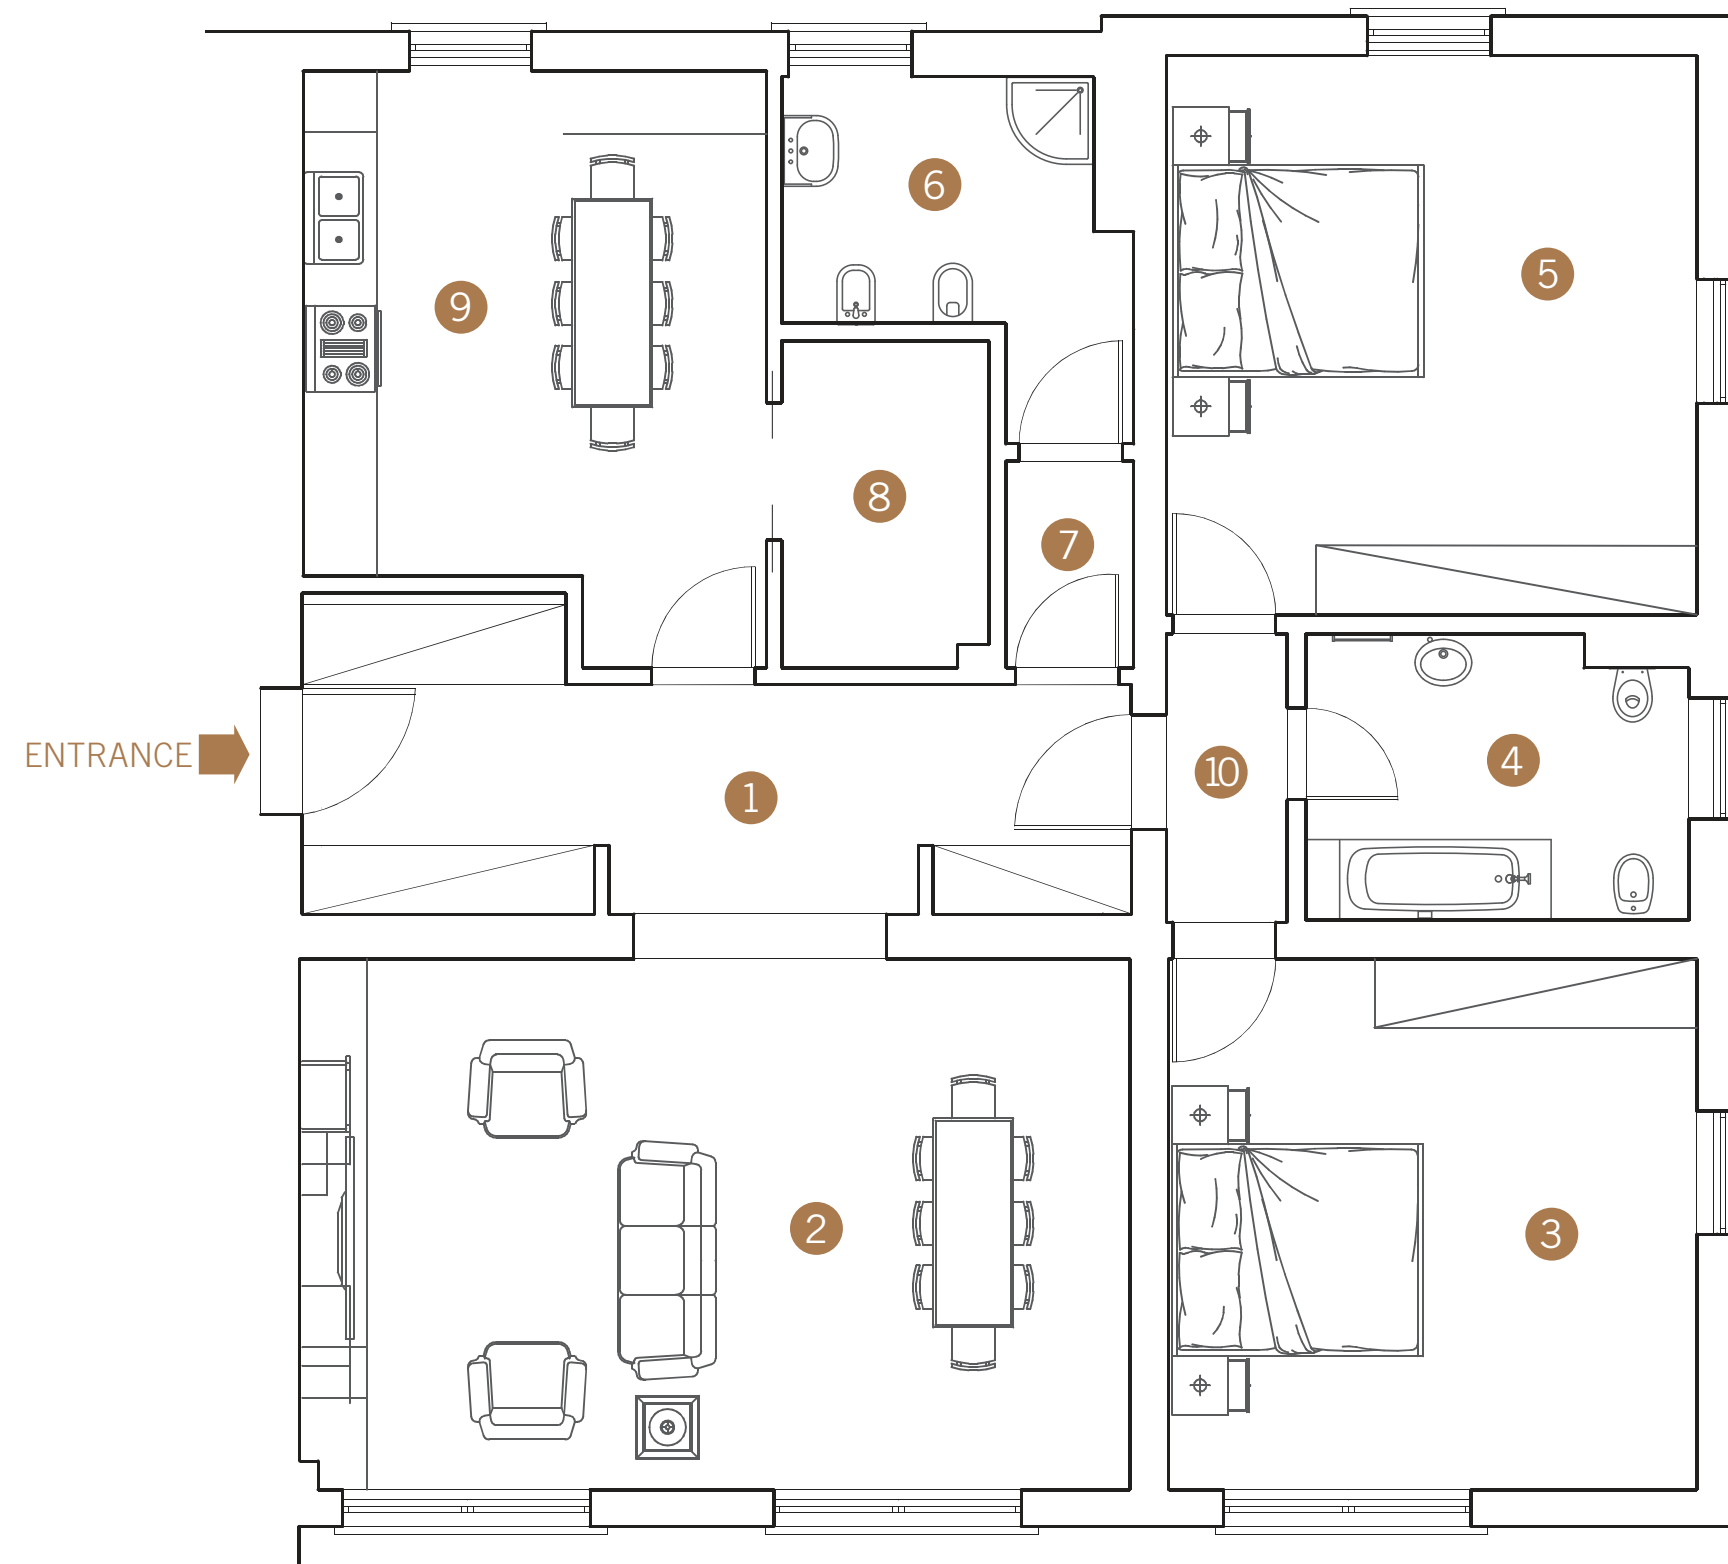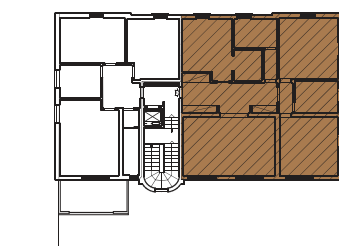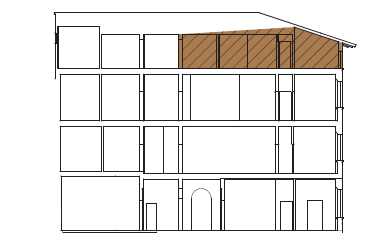

JBP s.r.l., IV Novembre, 65, 51016 Montecatini Terme (pt)

Superficie utile lorda/общая площадь/apartment area 166,98 m<sup>2</sup>

Superficie condominiale, quota, parte/доля зон общего пользования/part of area for public share 23,91 m<sup>2</sup>

JBP s.r.l. ha diritto ad apportare eventuali modifiche. Le misure, gli arredamenti e le altre informazioni sono indicative.  
 Компания JBP s.r.l. оставляет за собой право на внесение изменений. все размеры, мебелировка и другая информация являются ориентировочными.  
 Company JBP s.r.l. reserves the right to make changes. all dimensions, furnishings and other information are indicative.